


和室 床の間の木割り

この木割は目安です。地域、部屋の広さ、天井の高さ等によって変わります。

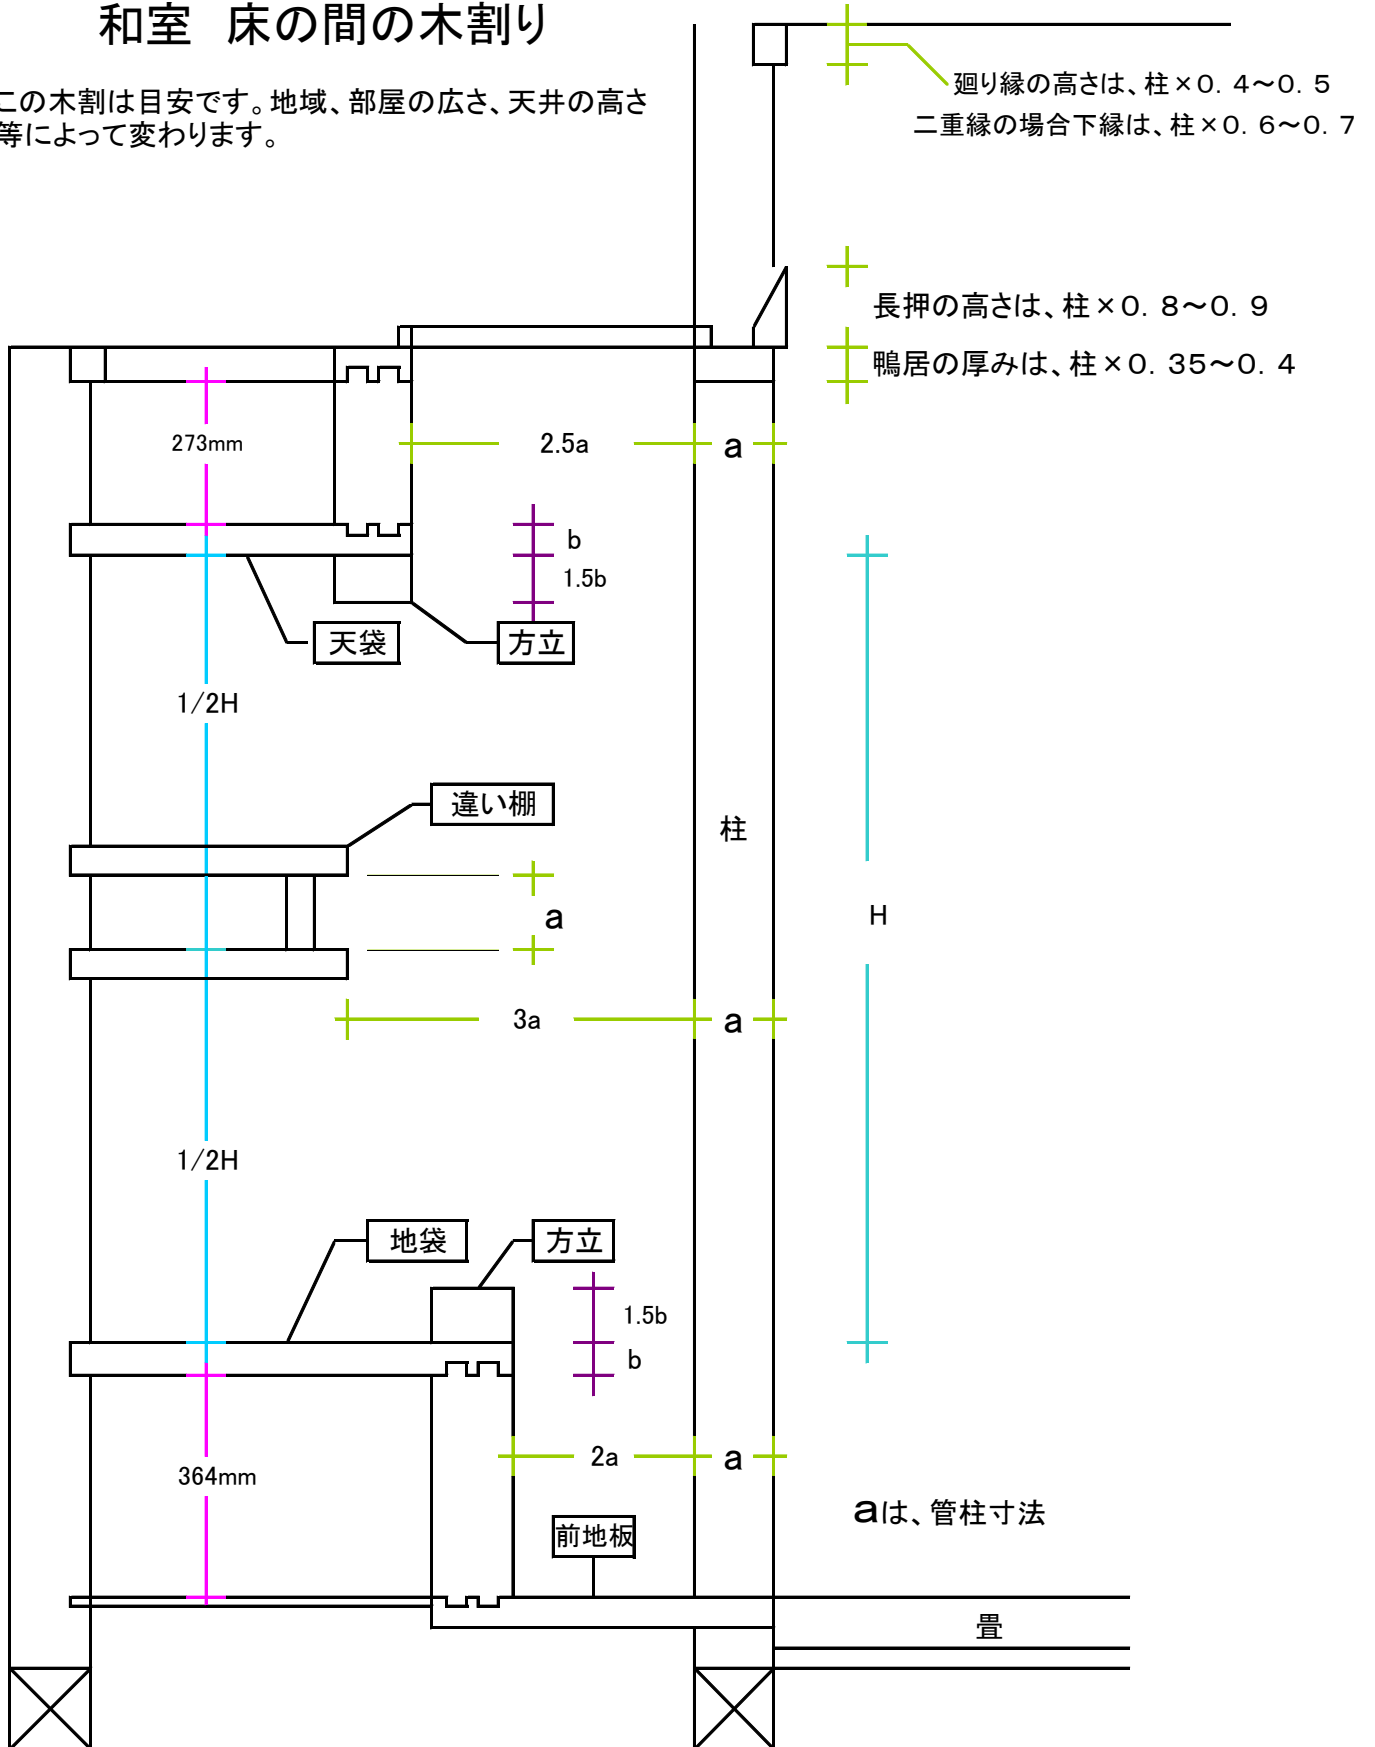

地袋 天袋の厚みは、柱×0.2~0.3

違い棚の厚みは、柱×0.2~0.25

落とし掛けの寸法は、厚みは柱×0.5~0.6 幅は、柱×0.8

落とし掛けの高さは、長押の上場から柱1本~2本 但し広間の場合

床框の寸法は、高さは柱×0.8~1.2 上場は柱×0.75~0.9

丸太の下場に竹の子杵を付ける場合は、丸太の径の2倍~2.5倍削る 但し年輪は、奇数とする

床柱の寸法 角柱 柱×1.1倍~ 丸太 柱と末口が同寸法